
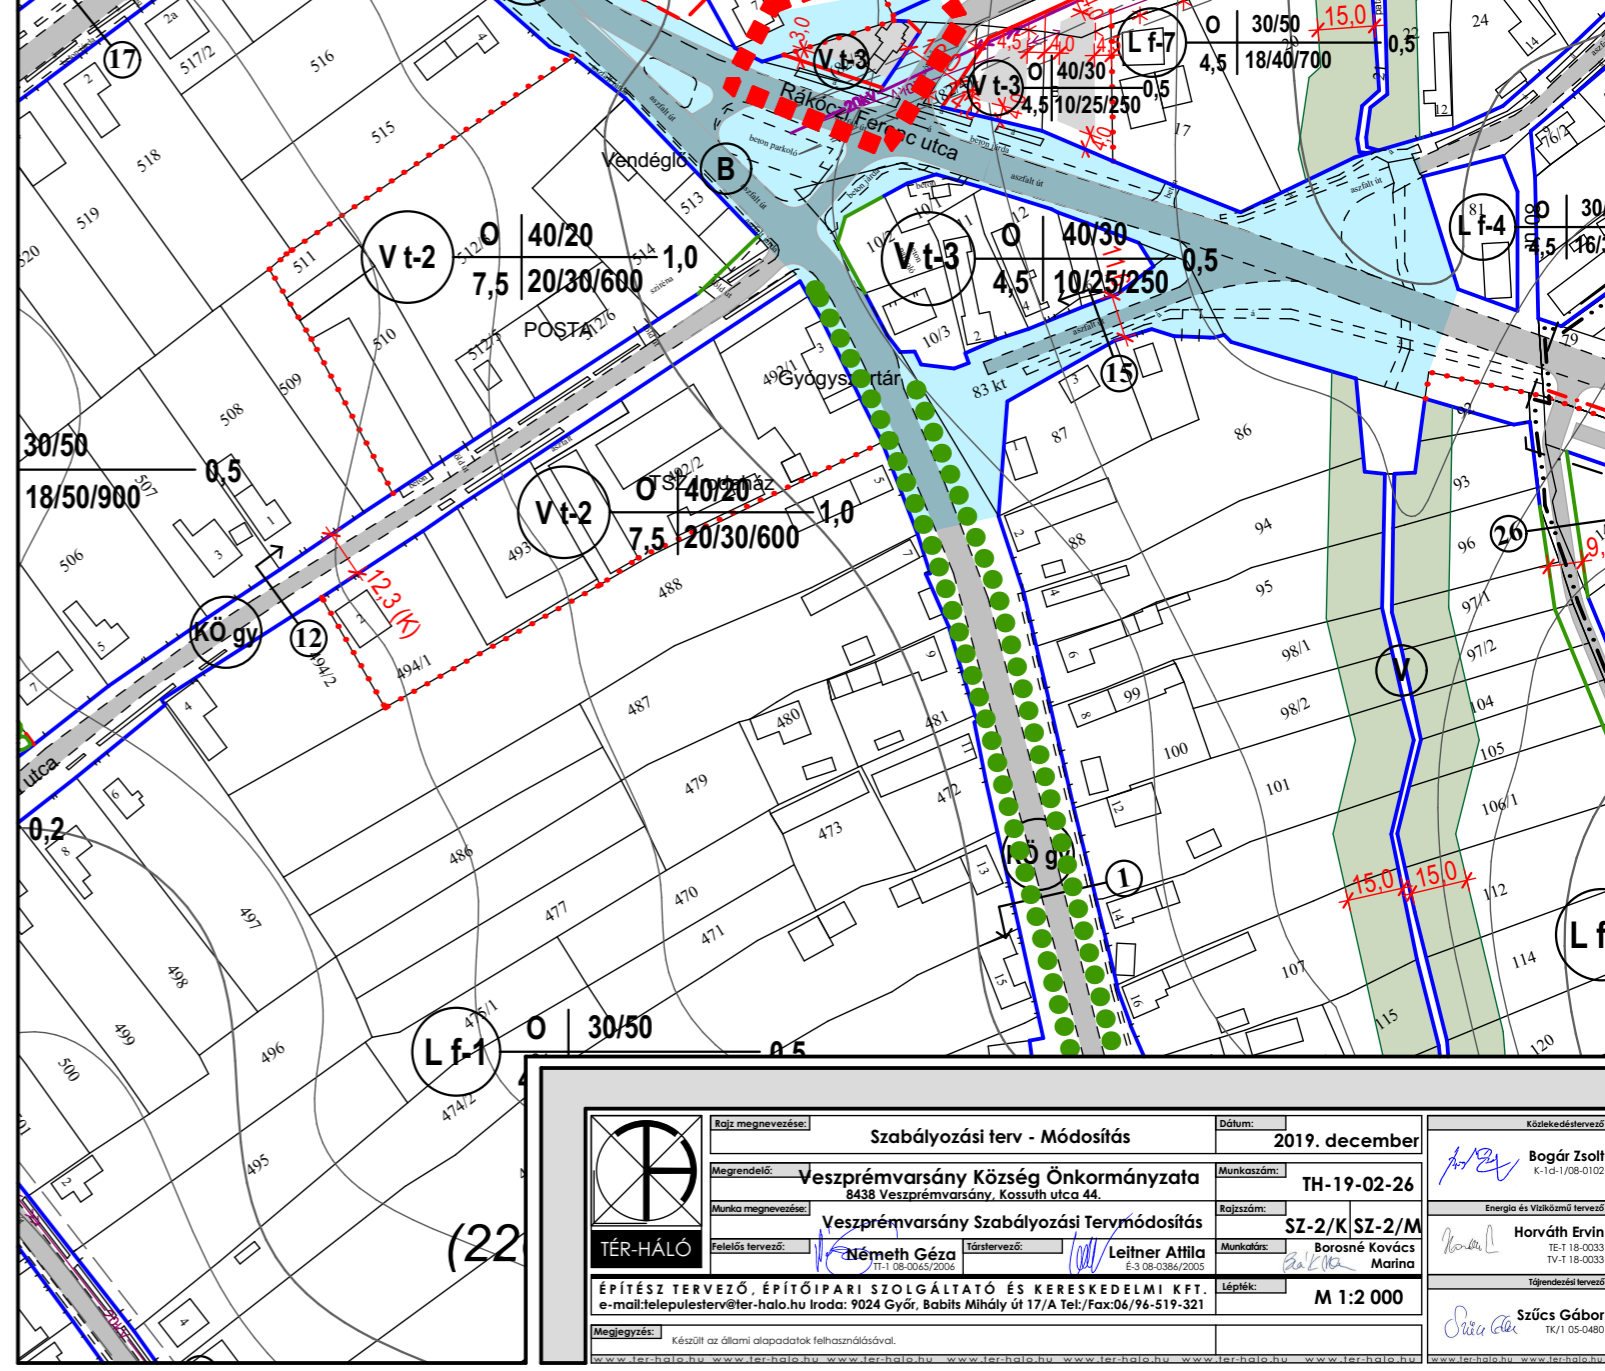


Jelmagyarázat

	belterületi határ		elektromos vezeték és védőtávolságuk
	tervezett belterületi határ		elektromos vezeték nyomvonalmódosítása
	beépített és beépítésre szánt ill. beépítésre neM áant terület határa kialakult állapothoz igazodó szabályozási vonal		MK műemléki környezet
	irányadó szabályozási vonal		R régészeti lelőhely
	tervezett szabályozási vonal		L f falusias lakóterület
	10 éven túli szabályozási vonal		V t településközponti vegyes
	megszüntetjel		K t különleges terület - temető
	eltérő területfelhasználás határa		K H különleges terület - hulladékudvar
	eltérő övezetek határa		K sp különleges terület - sport és szabidős
	készítendő részletes szabályozási terv határa		E v védőerdő területe
	irányadó telekhatár		E gazdasági erdőterület
	építési hely		G ksz kereskedelmi szolgáltató gazdasági terület
	kötelező fásítás		G ip ipari gazdasági terület - mezőgazdasági üzemi terület
	mélyfekvésű terület, nem beépíthető		V vízgazdálkodási terület
	közterület rendezési terv készített		Z kp közpark
	meglévő útburkolat		M sz szántó
	javasolt útburkolat		M r rét, legelő
	vasúti nyomvonalkorrekció tengelye		KÖ f Országos főút
	országosan védett műemlék		KÖ m Országos mellékút
	kijelölt helyi védelem		KÖ t településközi út
	javasolt helyi védelem		KÖ gy települési gyűjtőút
	buszmegálló		KÖ kiszolgáló út, lakóút
	adótorony		KÖ gya gyalogút
	tervezett kilátó		KÖ z közlekedési zöldterület
	gázfogadó állomás		KÖ zt közműterület-záportároló
	egyéb védőtávolságok		KÖ szt közműterület-szennyvíztisztító
			KÖ vt közműterület-víztorozó
			KÖ tr közműterület-transzformátortelep

	beépítési mód	max. beépítés/min. zöldfelület (%)	max. szintterület-sűrűség
	max. építmény magasság (m)	min. telekzsélesség/min. telekmélység/min. telekterület (m)	

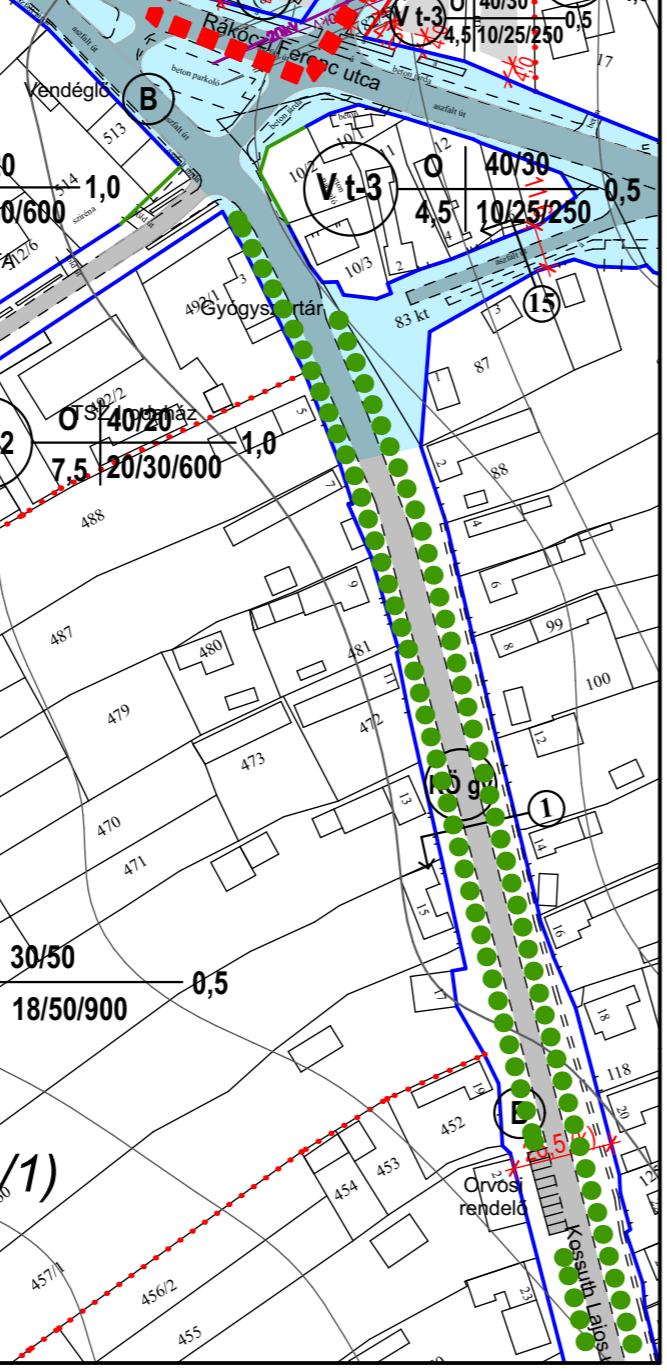

	Rajz megnevezése:	Szabályozási terv - Módosítás	Dátum:	2019. december
	Megrendelő:	Veszprémvársány Község Önkormányzata 8438 Veszprémvársány, Kossuth utca 44.	Munkaszám:	TH-19-02-26
	Munka megnevezése:	Veszprémvársány Szabályozási Tervmódosítás	Rajzszám:	SZ-2/KSZ-2/M
	Felkészítő tervező:	Németh Géza	Törstervező:	Leitner Attila
			Munkafőnök:	Borosné Kovács Marina
			Lépték:	M 1:2 000

ÉPÍTÉSZ TERVEZŐ, ÉPÍTŐIPARI SZOLGÁLTATÓ ÉS KERESKEDELMI KFT. e-mail: telepulesterv@ter-halo.hu Iroda: 9024 Győr, Babits Mihály út 17/A Tel./Fax:06/96-519-321	Készült az állami adatok felhasználásával.
--	--

Kötelező elvezető	Bogár Zsolt K-1G-1/08-0102
Energia és Vízellátó elvezető	Horváth Ervin TE-1-18-0033 TV-1-18-0033
Tűzvédelmi elvezető	Szűcs Gábor TK/1-05-0480