VESZPRÉMVARSÁNY

Víz- és szennyvízelvezetési helyszínrajz

Lázi

szennyvíz hálózat

Sikátor

ivóvíz hálózat

szennyvíz hálózat

Bakonygyirót

ivóvíz hálózat

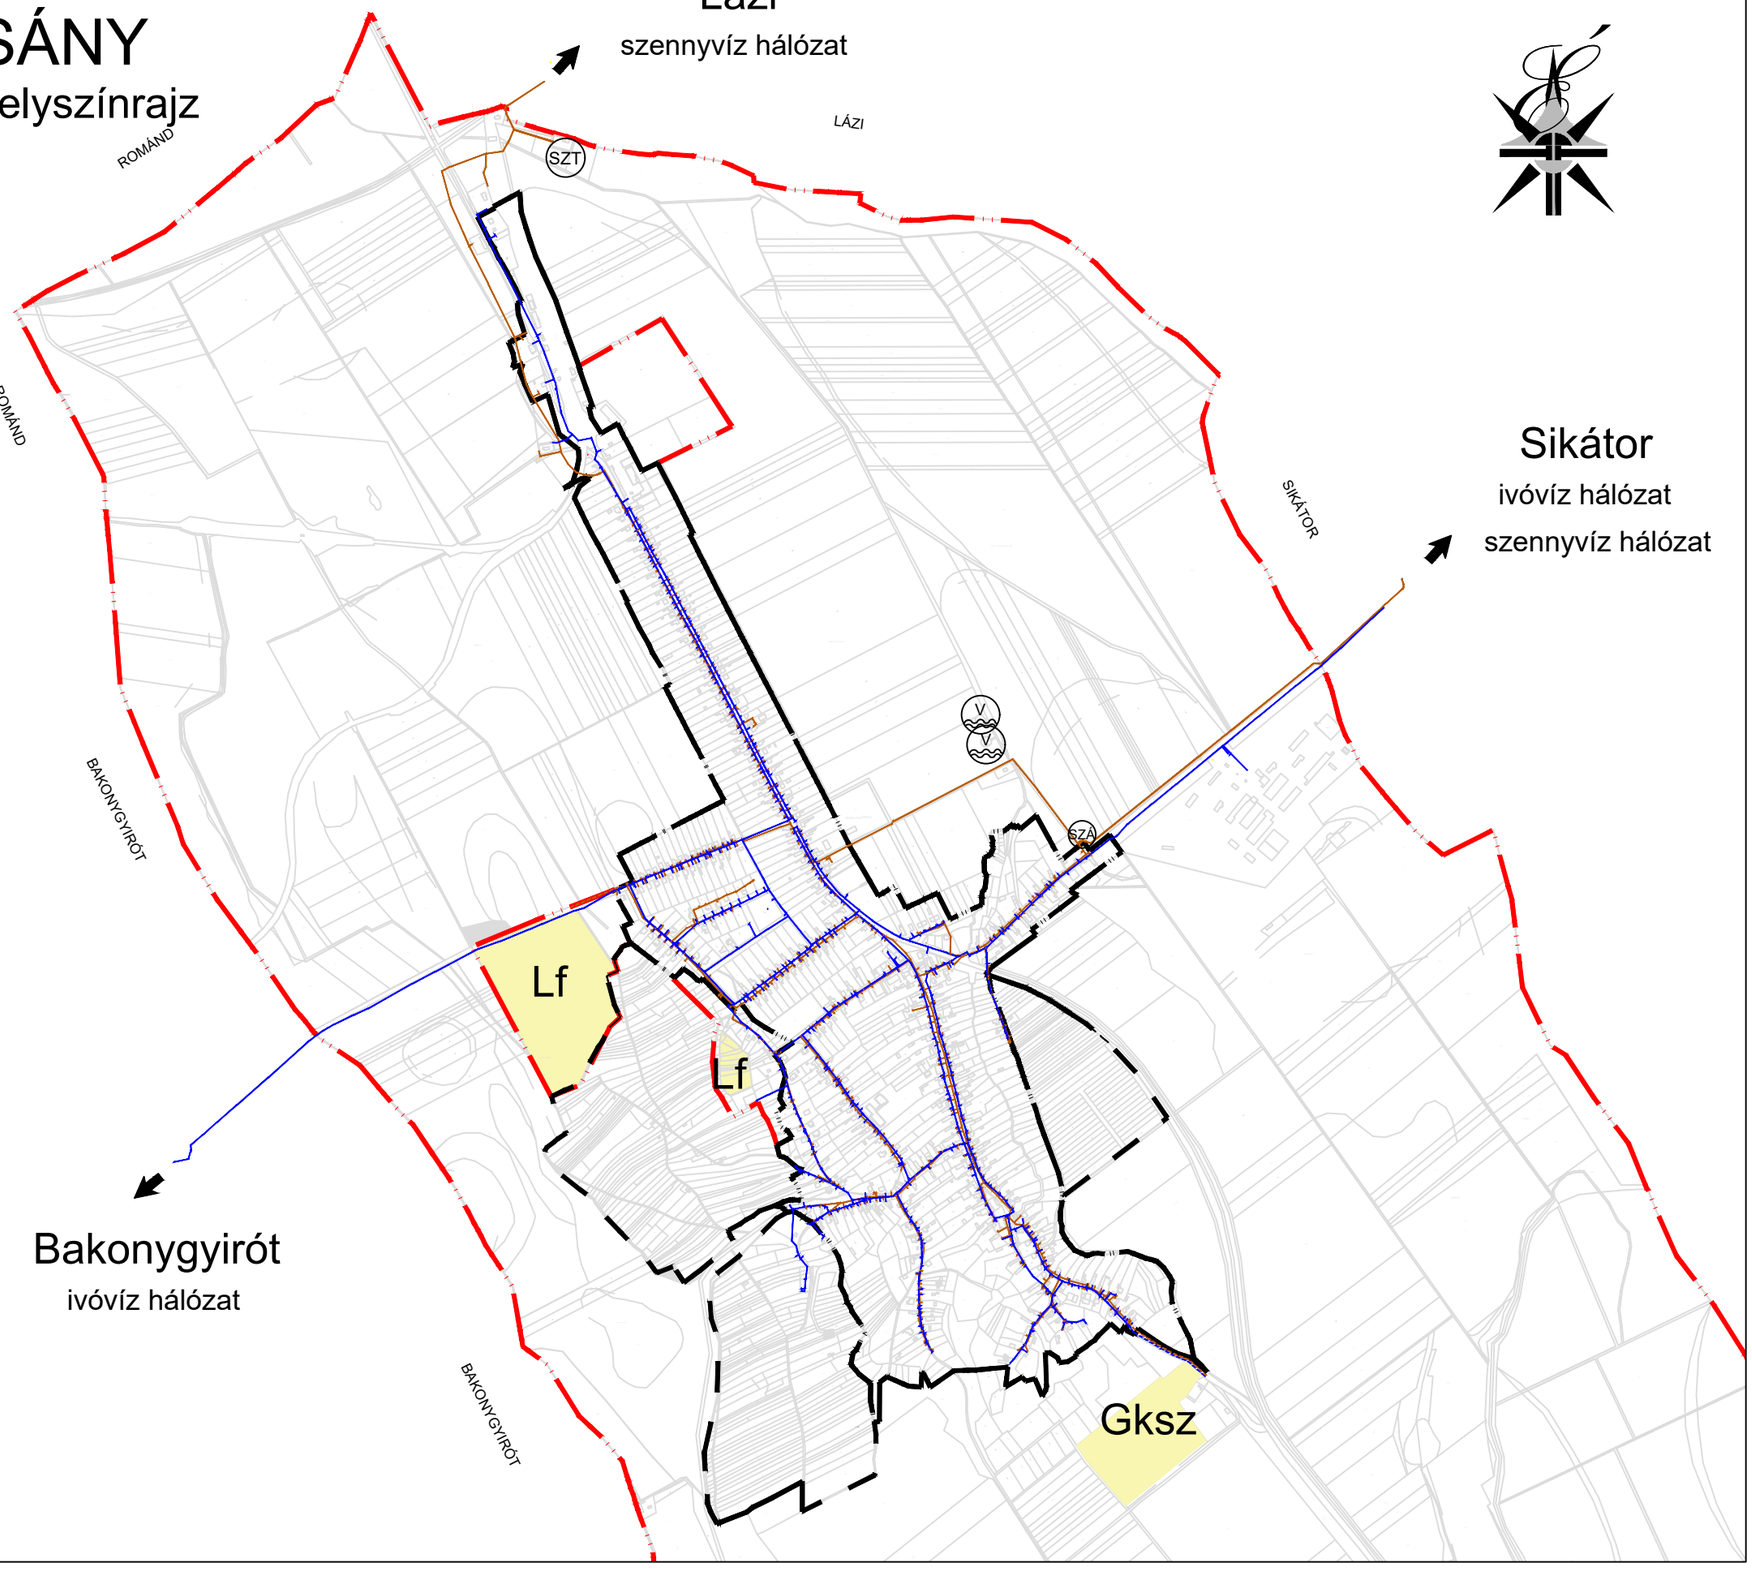

Területfelhasználási módok:

Lf: Falusias lakóterület

Gksz: Kereskedelmi, szolgáltató és gazdasági terület

Jelmagyarázat

- Közigazgatási határ
- Belterület határa
- Tervezett belterület határa
- Zártkert határa
- Fejlesztési terület
- Ivóvíz gerincvezeték
- Szennyvíz gerincvezeték
- Tervezett ivóvíz gerincvezeték
- Tervezett szennyvíz gerincvezeték

SZÁ Szennyvízátemelő

SZT Szennyvíztisztító

V Vízmű

Trend-Terv Településtervező Iroda

9081 Győrújbarát, Fő u. 26.
Tel: +36 20/476-2998
trendterv@trendterv.hu

Tervező: Németh Eszter okl. településmérnök TT 08-0597	Megbízó: Veszprémvarsány Község Önkormányzata 8438 Veszprémvarsány, Kossuth Lajos utca 44.	Dátum: 2022.11.02.
Tervező: Németh Gábor okl. építőmérnök TV 08-0330	Megbízás tárgya: Veszprémvarsány településrendezési tervi eszközeinek felülvizsgálata	Lépték: M=1:25000
		Munkaszám: TT-20306
Társtervező: Otoltics Anita okl. településmérnök	Rajz megnevezése: Víz- és szennyvízelvezetési helyszínrajz	Tervfajta: alátámasztó
		Rajzszám: A-6